


# Nuova rotatoria Via Emilia / Via Rosmini e sistemazione tratto stradale



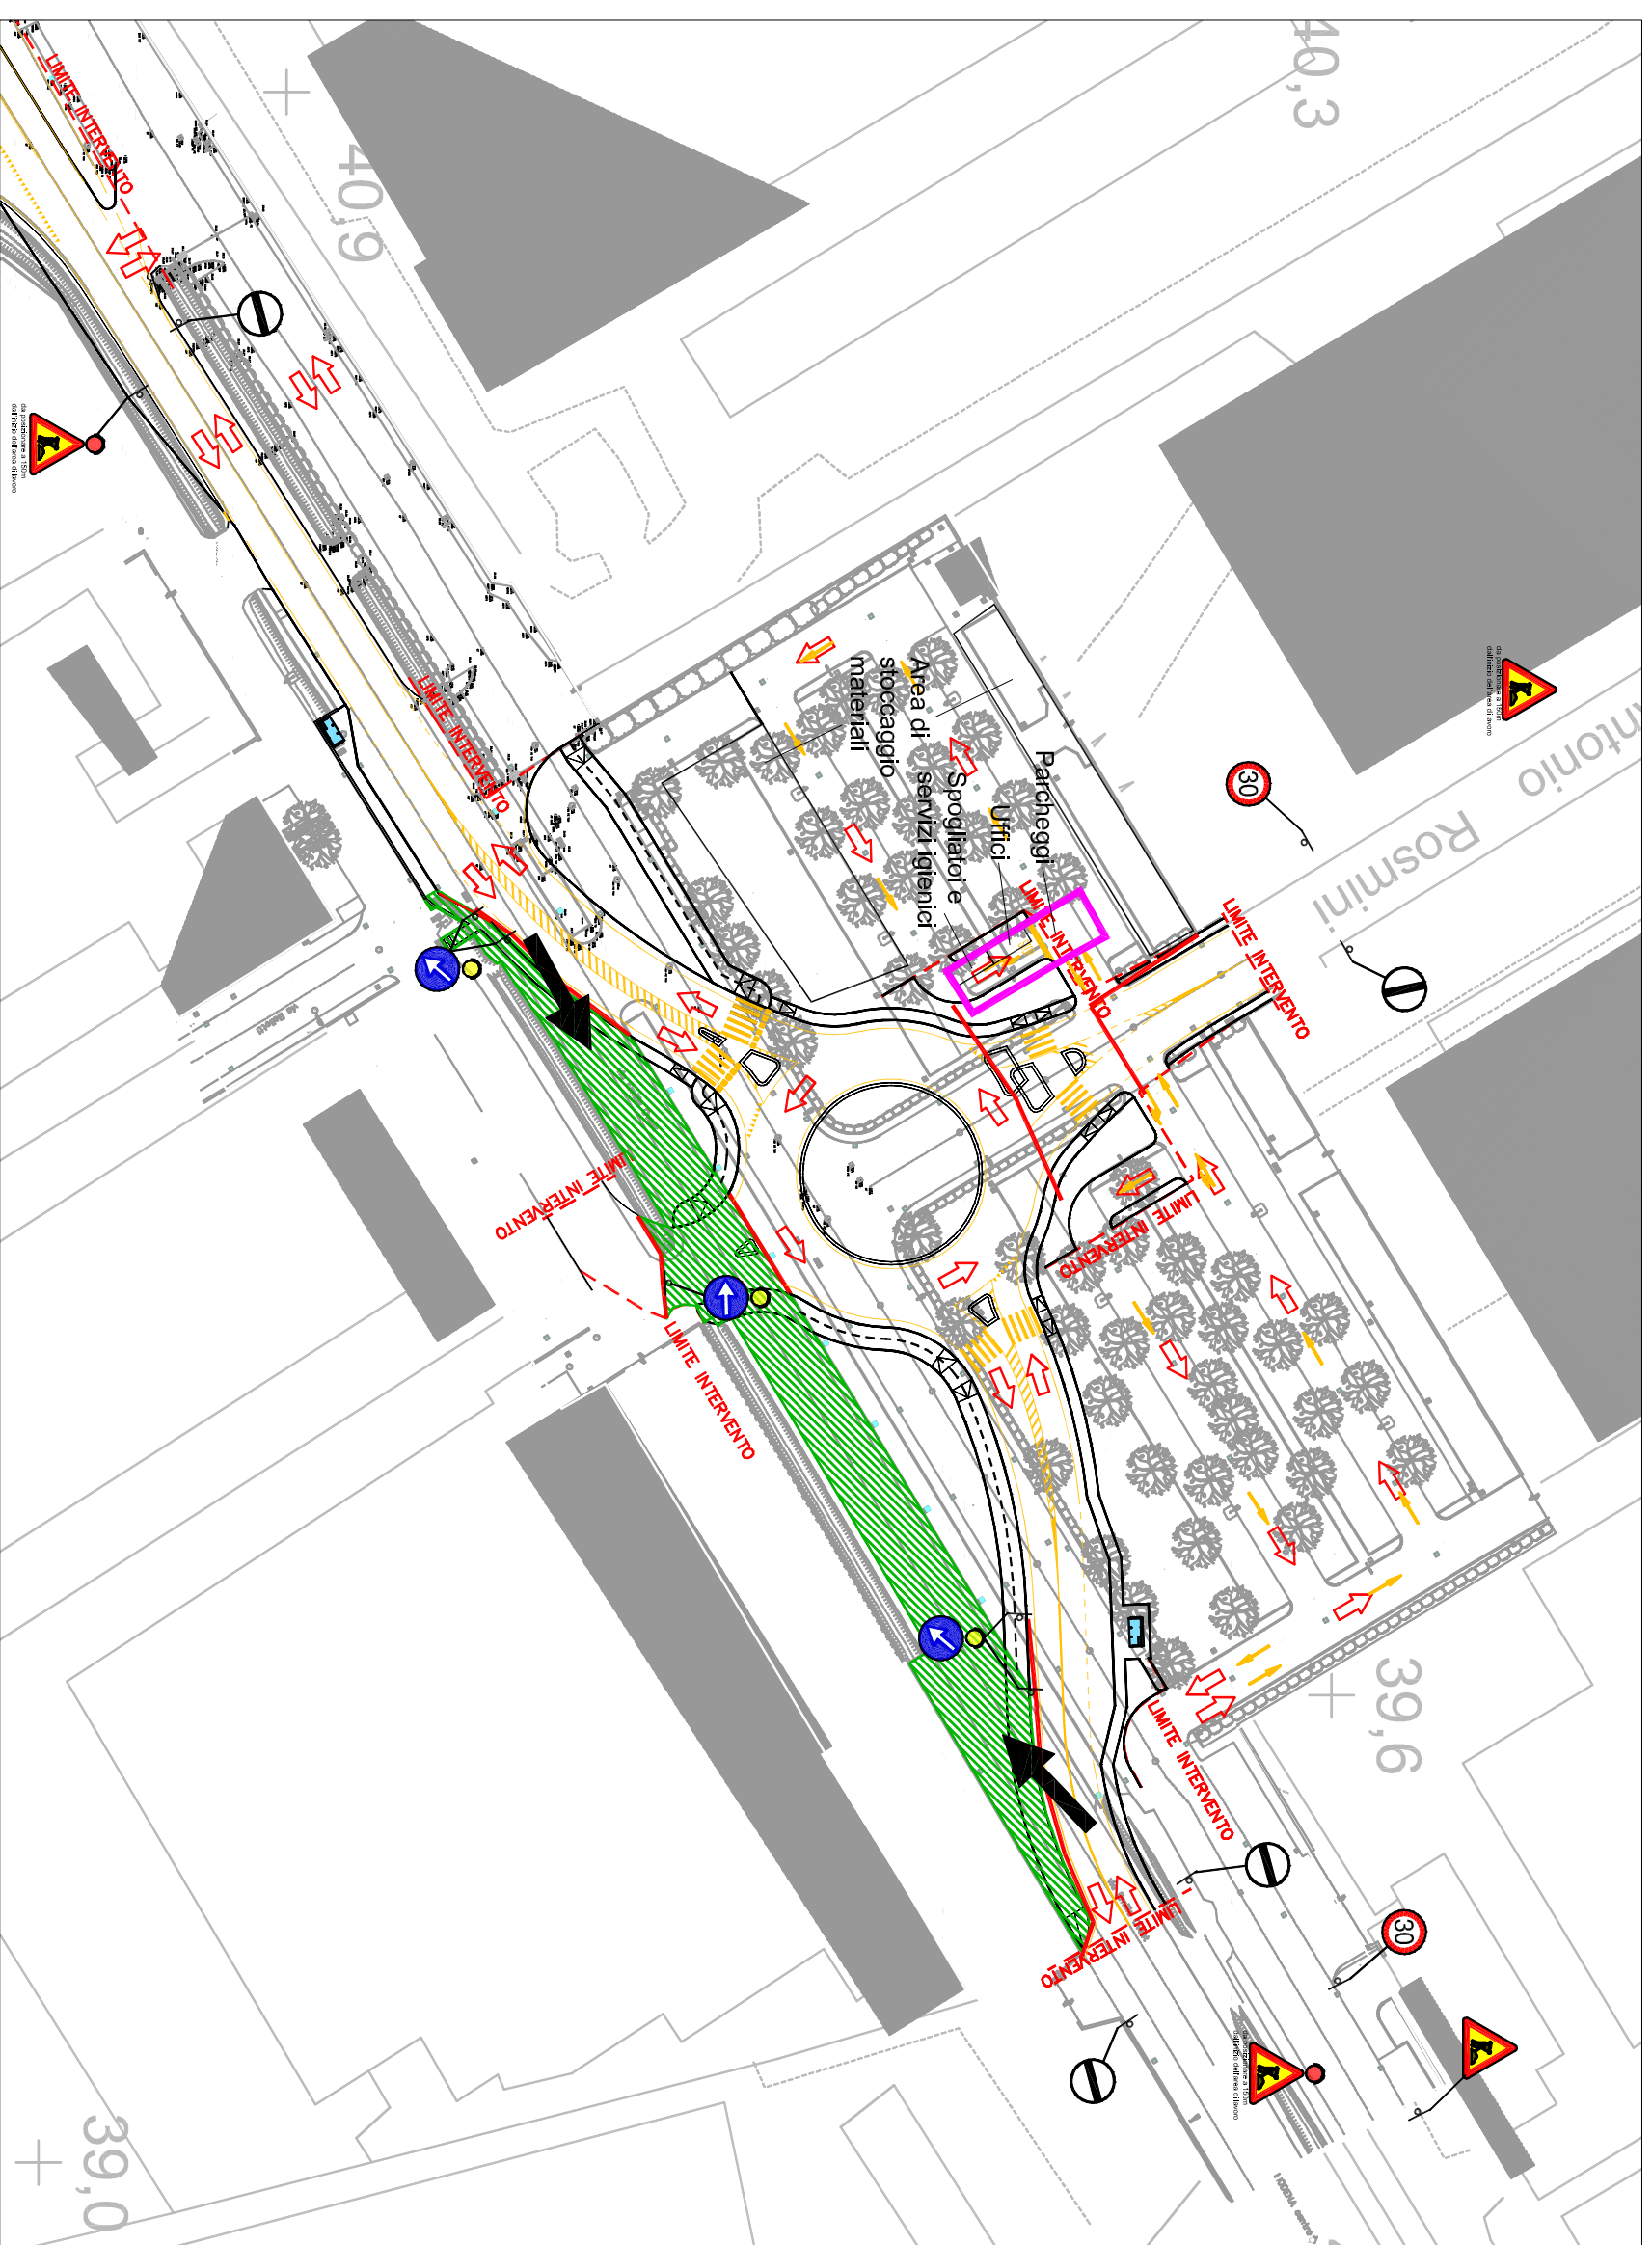

## Planimetria segnaletica di cantiere

### FASE 2 rev. 1



1. Allestimento del cantiere sulla via Emilia
2. Apertura al traffico della nuova viabilità a rotatoria
3. Inserimento tombino
4. Completamento rete e pali di illuminazione
5. Posa fondazione stradale e strati bituminosi di base e collegamento binder in corrispondenza del ramo Sud della rotatoria
6. Completamento marciapiede e isole spartitraffico nell'area della rotatoria

## LEGENDA

-  Area di lavoro fase 2
-  Sensi di circolazione
-  Accessi al cantiere
-  New Jersey in plastica con riempimento di sabbia o acqua

### SEGNALETICA DI CANTIERE

La segnaletica di cantiere da utilizzare in ogni singola fase di realizzazione delle opere è riportata all'interno delle tavole allegate al D.M. 10/07/2002 "Disciplinare tecnico relativo agli schemi segnaletici, differenziati per categoria di strada, da adottare per il segnalamento temporaneo"

 Segnale di lavori in corso posto ad almeno 30 m a monte dell'area di lavoro

  Da posizionarsi in corrispondenza di tutte le intersezioni viabilistiche prospicienti le aree di cantiere

Tale segnale va posto a 150m dall'inizio dell'area di lavoro (ove possibile)

Nota 1: La segnaletica prevista nelle varie fasi risulta conforme a quanto riportato nel DM 10 Luglio 2002 "Disciplinare tecnico relativo agli schemi segnaletici, differenziati per categoria di strada, da adottare per il segnalamento temporaneo"

Nota 2: La segnaletica riportata in questa tavola è di tipo provvisorio e va utilizzata solo nelle varie fasi di cantiere.